

Agenzia del Territorio
CATASTO FABBRICATI
Ufficio provinciale di
L' Aquila

Dichiarazione protocollo n. AQ0034311 del 29/05/2020
Planimetria di u.i.u. in Comune di Ortucchio
Via Dei Bersaglieri


civ. SNC

Identificativi Catastali:
Sezione: 12
Foglio: 12
Particella: 830
Subalterno:

Compilata da:
Cipriani Stefania
Iscritto all'albo:
Geometri
Prov. L' Aquila N. 1702

Scheda 1: 1000

Ultima planimetria in atti

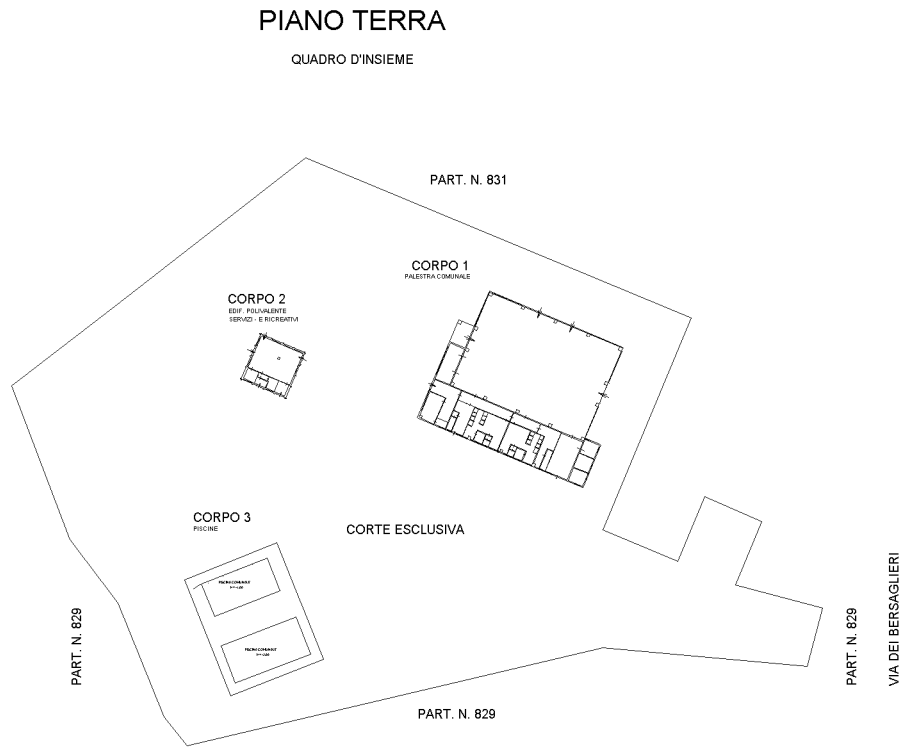

Catasto dei Fabbricati - Situazione al 20/04/2022 - Comune di ORTUCCHIO(G145) - < Foglio 12 - Particella 830 - Subalterno 01
VIA DEI BERSAGLIERI n. SNC Piano T

Agenzia del Territorio
CATASTO FABBRICATI
Ufficio provinciale di
L' Aquila

Dichiarazione protocollo n. AQ0034311 del 29/05/2020
Planimetria di u.i.u. in Comune di Ortucchio
Via Dei Bersaglieri


Scala 1: 200

Scheda

Identificativi Catastali:
Sezione: 12
Foglio: 12
Particella: 830
Subalterno:

Compilata da:
Cipriani Stefania
Iscritto all'albo:
Geometri
Prov. I' Aquila N. 1702

civ. SNC

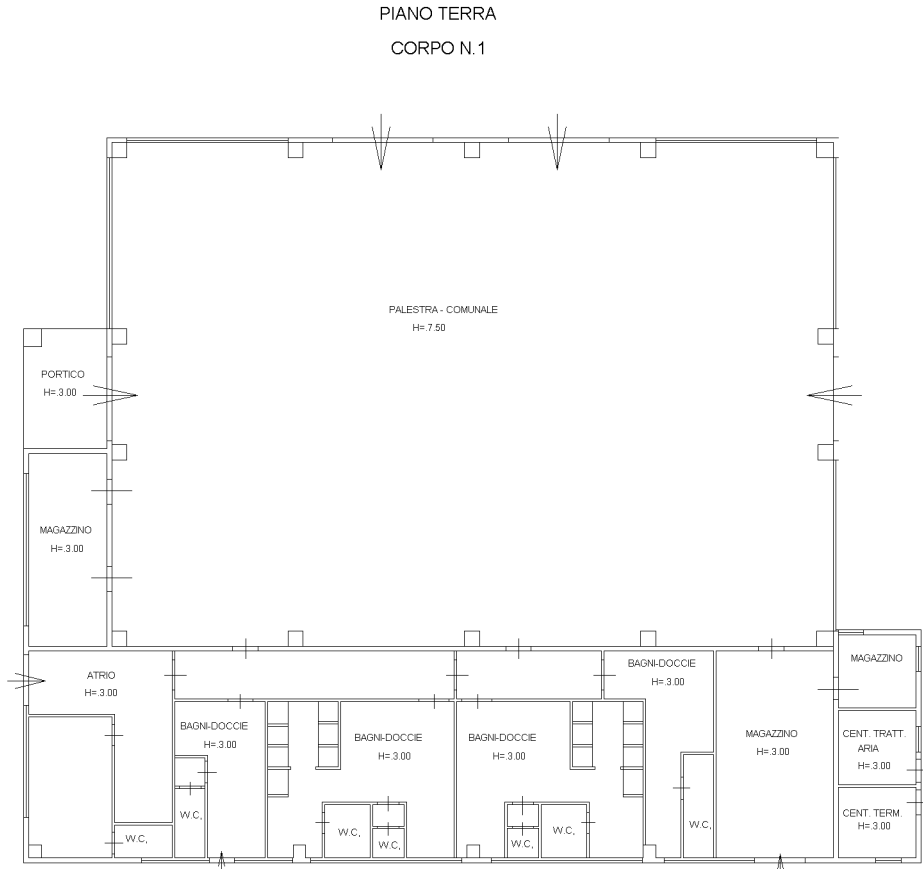

Impru 01

Catasto dei Fabbricati - Situazione al 20/04/2022 - Comune di ORTUCCHIO(G145) - < Foglio 12 - Particella 830 - Subalterno >

VIA DEI BERSAGLIERI n. SNC Piano T

Ultima planimetria in atti

**Agenzia del Territorio
CATASTO FABBRICATI**
Ufficio provinciale di
L' Aquila

Scala 1: 200

Dichiarazione protocollo n. AQ0034311 del 29/05/2020
Planimetria di u.i.u. in Comune di Ortucchio
Via Dei Bersaglieri civ. SNC


Identificativi Catastali:
Sezione: 12
Foglio: 12
Particella: 830
Subalterno:

Compilata da:
Cipriani Stefania
Iscritto all'albo:
Geometri
Prov. L' Aquila N. 1702

Ultima planimetria in atti

Scheda 3

PIANO TERRA
CORPO N.2

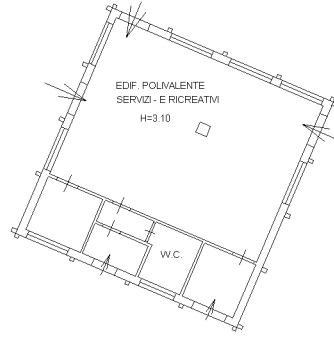

PIANO TERRA
CORPO N.3

